Football Facility - Option D

Layout - 6 Team Hybrid Change with Clubroom

150710-241.02 : 11mar16 : 1:100 @ A2

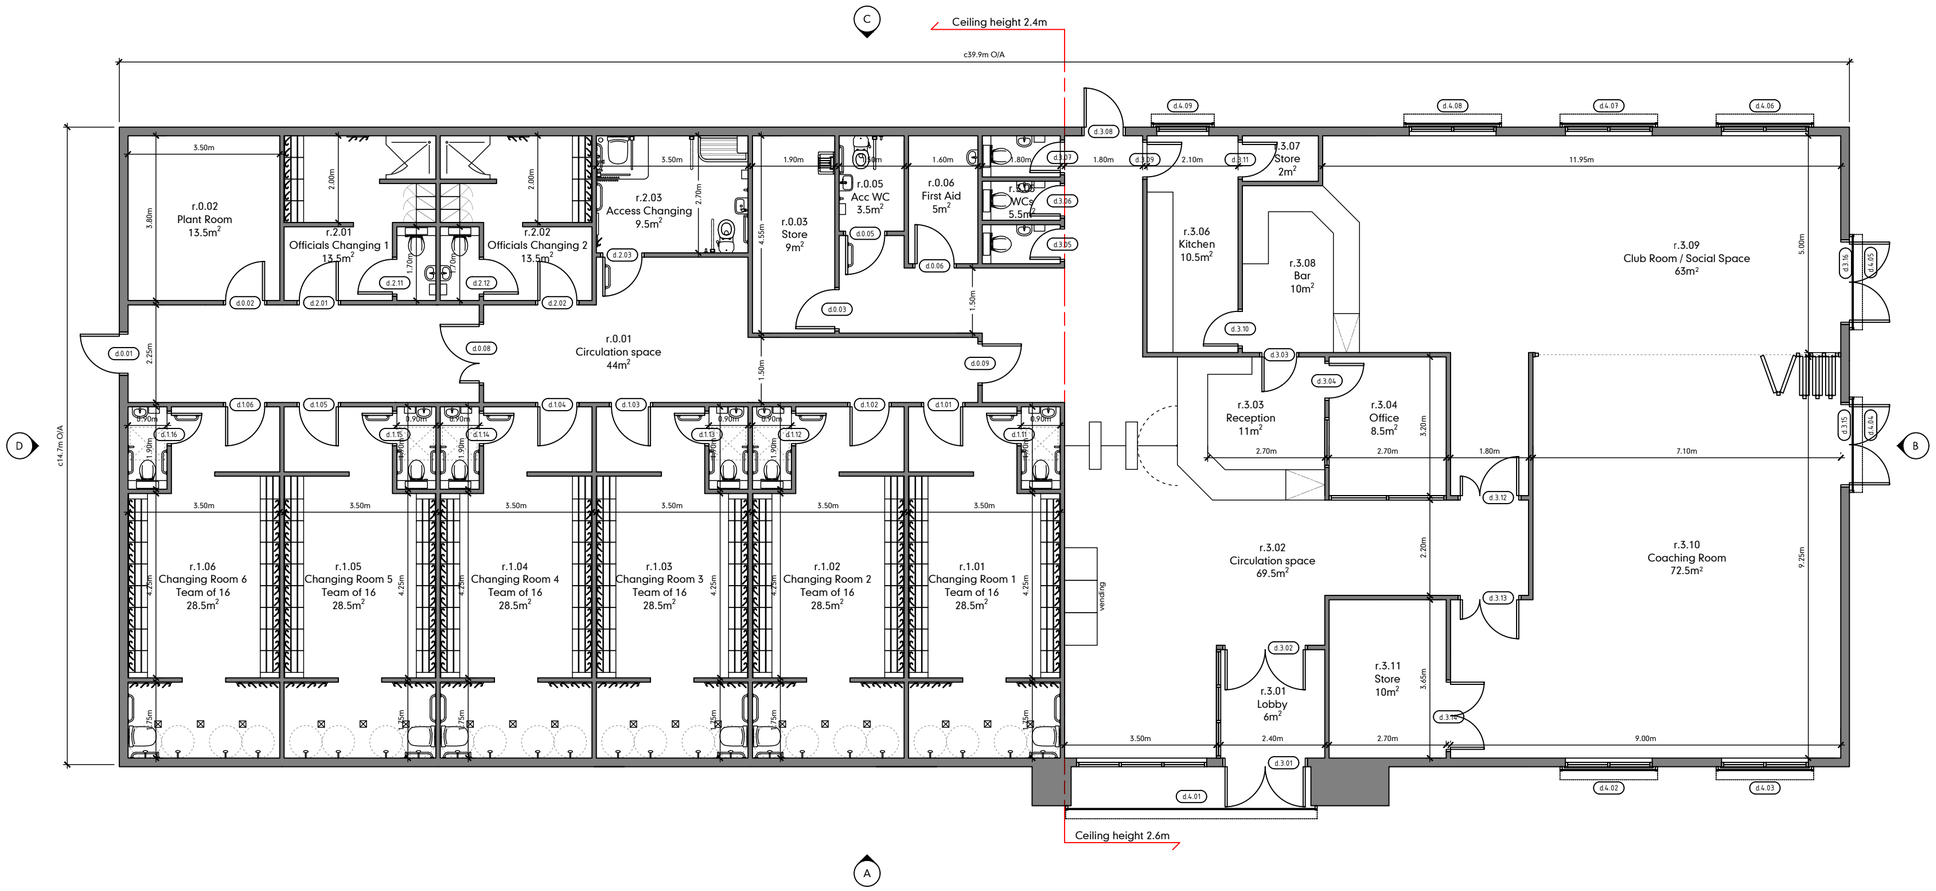

0 ½ 1 2 4 8 16m